


# REGOLAMENTO URBANISTICO

VARIANTE DI ADEGUAMENTO AL P.S. (ai sensi Art.222 L.R.65/14)

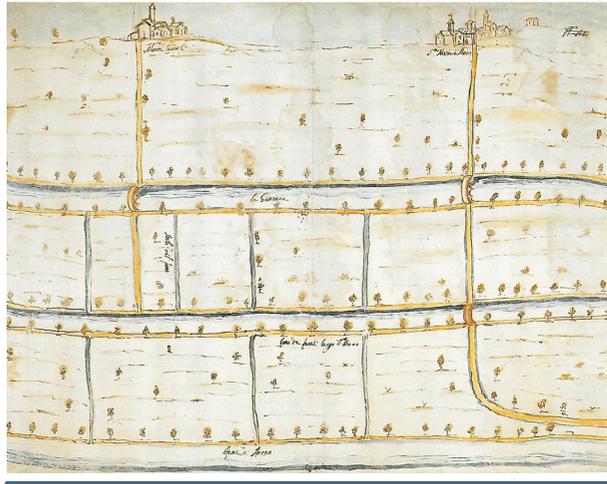

Comune di Santa Maria a Monte  
(Provincia di Pisa)



**Sindaco:** Ilaria Parrella  
**Ass. Urbanistica:** Silvano Melani

### SETTORE 3

Garante della comunicazione:  
Dott. Paolo Di Carlo

Responsabile del procedimento:  
Dott. Luigi Degl'Innocenti

Collaboratore tecnico:  
Arch. Patrizia Lombardi  
Geom. Daniele Luchetti

**AUTORITA' COMPETENTE V.A.S.:**  
Arch. Paola Pollina

### PROGETTO

Arch. Mauro Ciampa  
(Architetti Associati M.Ciampa - P.Lazzeroni)  
Arch. Chiara Ciampa  
Arch. Giovanni Giusti

Collaboratore:  
Geogr. Laura Garcés

### VALUTAZIONI AMBIENTALI

**PFM - Società tra professionisti**

Dott. Agr. Guido Franchi  
Dott. Agr. Federico Martinelli

Collaboratore:  
Dott. Agr. Irene Giannelli

### STUDI GEOLOGICI

**Geoprogetti Studio Associato**

Dott. Geol. Francesca Franchi  
Dott. Geol. Emilio Pistilli

Dott. Geol. Alessandra Giannetti

**Piano di Eliminazione Barriere Architettoniche (P.E.B.A.)**

### APPROVAZIONE

Dicembre 2016

Scala 1: 5.000

### LEGENDA

Perimetro delle U.T.O.E.

### Servizio pubblico

Accessibile

Parzialmente accessibile / da adeguare

Non accessibile / da adeguare

### Percorso pedonale

Adeguato

Parzialmente accessibile / da adeguare

Spazio pubblico /piazza

Servizi scolastici

Aree ad impianti sportivi

Verde pubblico attrezzato

Parcheggi ed aree a servizio della viabilità

Cartografia di base C.T.R. Scala 1:10.000 / 2.000

0 50 100 200 300 400 500  
Meters

